


WOHNUNG 03


1. OBERGESCHOSS

Neubau Mehrfamilienhaus
Das Saßnitzer
Saßnitzer Straße 2
14199 Berlin

RAUM	WOHNFLÄCHE in m ²
Wohnen	24,13
Küche	11,41
Zimmer 1	15,78
Zimmer 2	16,27
Zimmer 3	10,49
Bad 1	5,59
Bad 2	4,52
Flur	11,56
Abstellraum	2,15
Balkon (zu 50 %)	4,33
SUMME	106,23

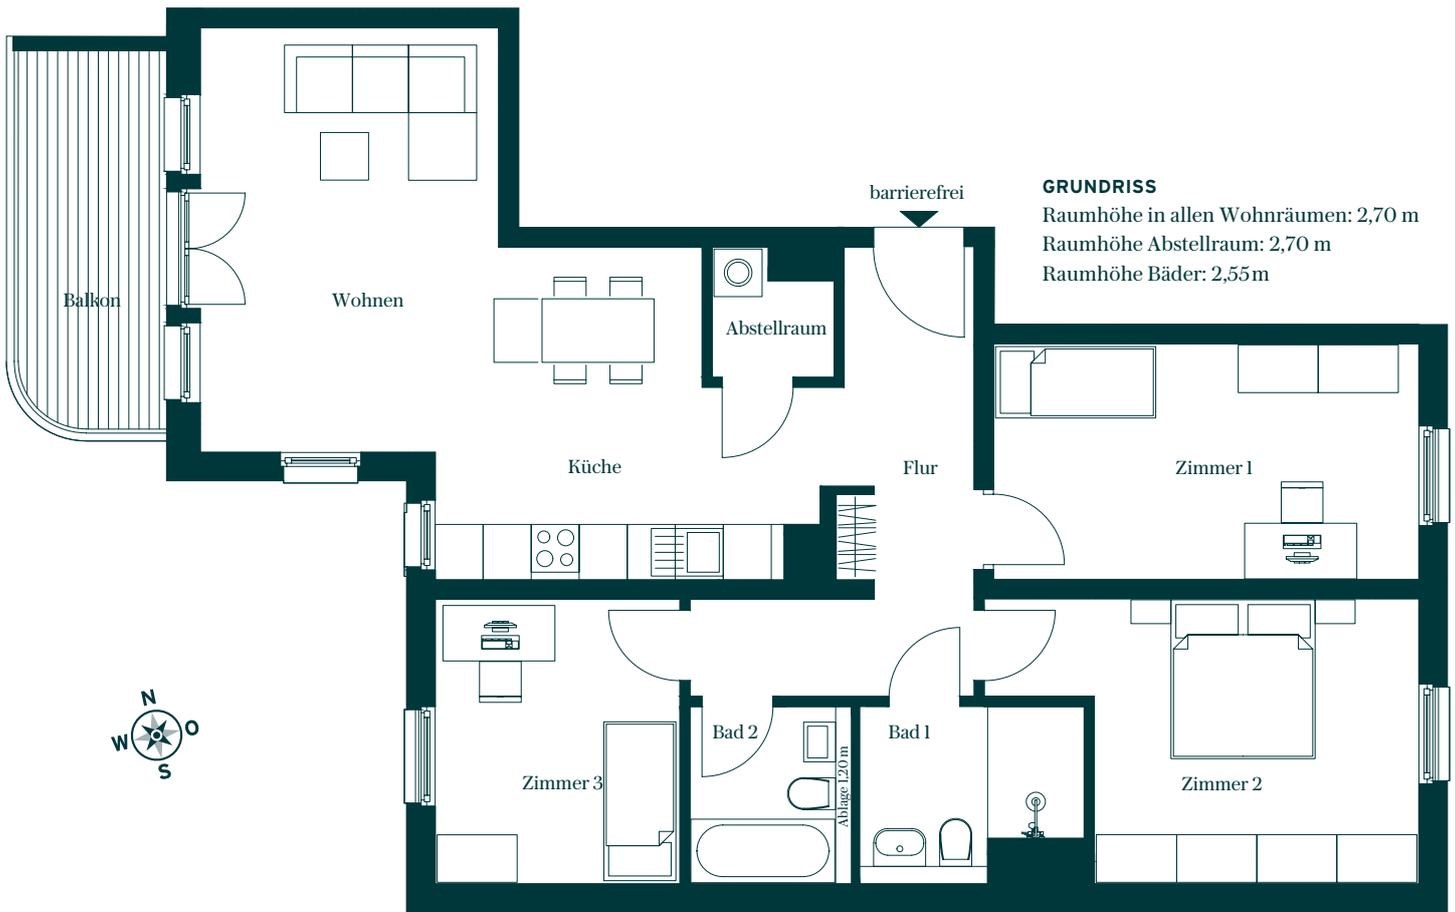

GRUNDRISS GESAMTGEBÄUDE

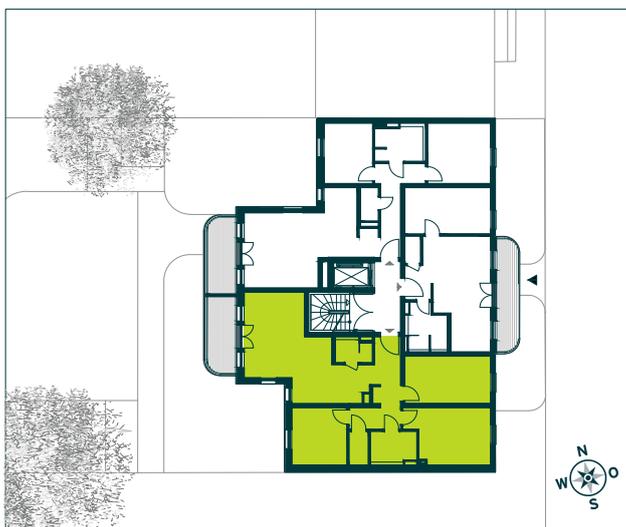

BAUHERR

hb 13. Wohnimmobilien GmbH
Leibnizstraße 80
10625 Berlin

MASSTAB

1:100

STAND

8.10.2020

HINWEIS

Bei der Erstellung der Ausführungspläne kann es sich ergeben, dass aus statischen Gründen oder wegen der haustechnischen Installation Stützen, Träger, Unter-/ Überzüge, Abmauerungen und Rohrverkleidungen angeordnet werden. Jegliche Angaben, wie z.B. Wohnungsgrößen sind unter Vorbehalt angegeben und gelten als circa-Größen.

Bei der Darstellung handelt es sich lediglich um einen Möblierungsvorschlag.